


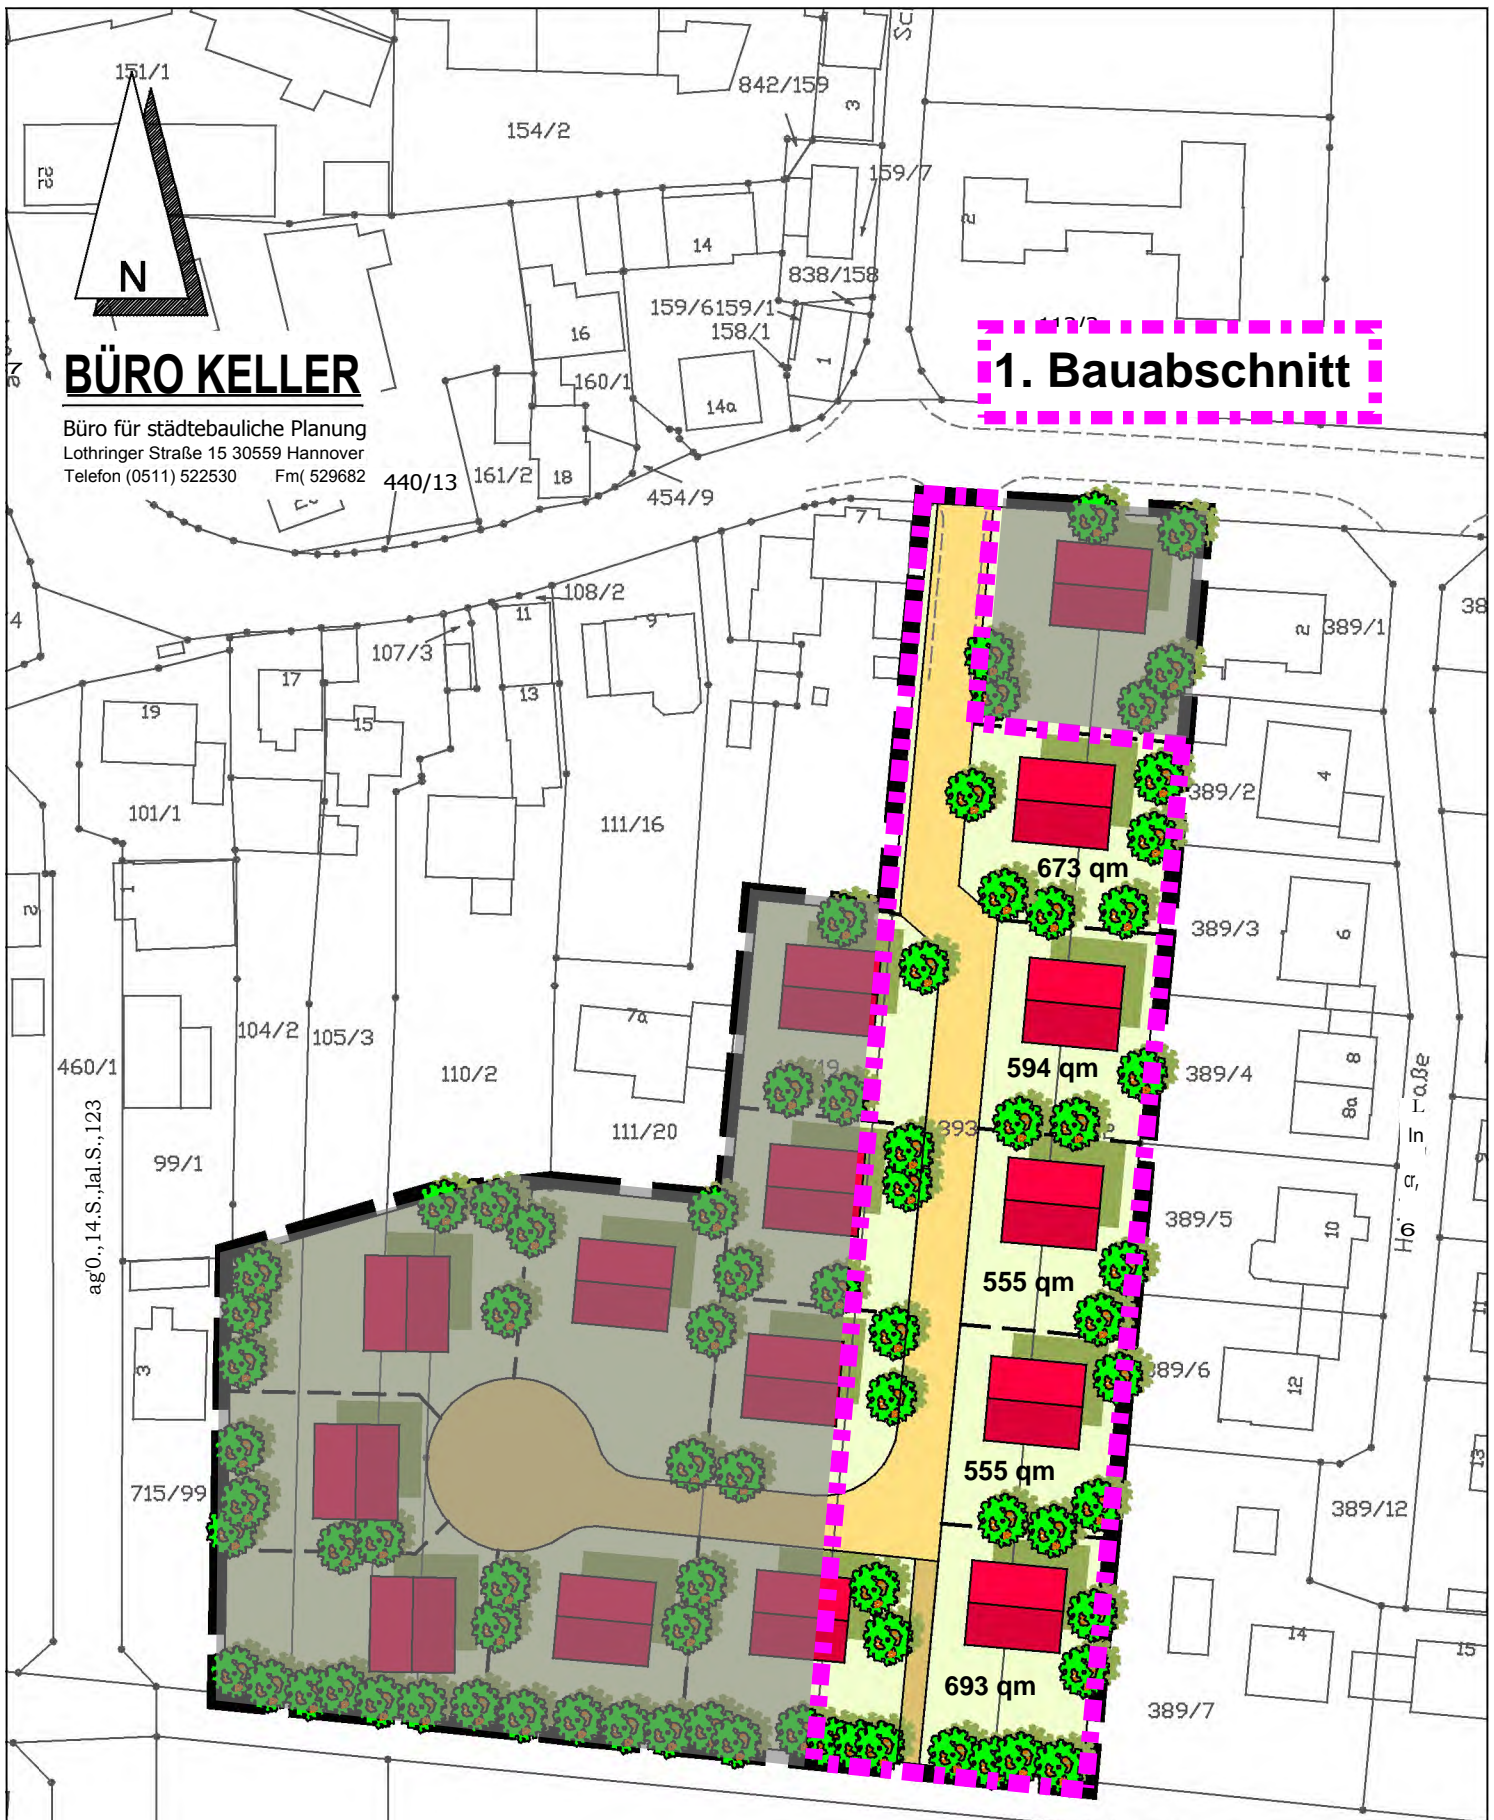

BÜRO KELLER

Büro für städtebauliche Planung
Lothringer Straße 15 30559 Hannover
Telefon (0511) 522530 Fm(529682

1. Bauabschnitt



GEMEINDE SIBBESSE
Ortsteil Eberholzen
Bebauungsplan "Heimbergfeld West"
Bebauungsentwurf
Maßstab 1:1.000