


# WESTFELD BEBAUUNGSPLAN (BBQ) NR. „KLEINES FELD“ 1:1000.

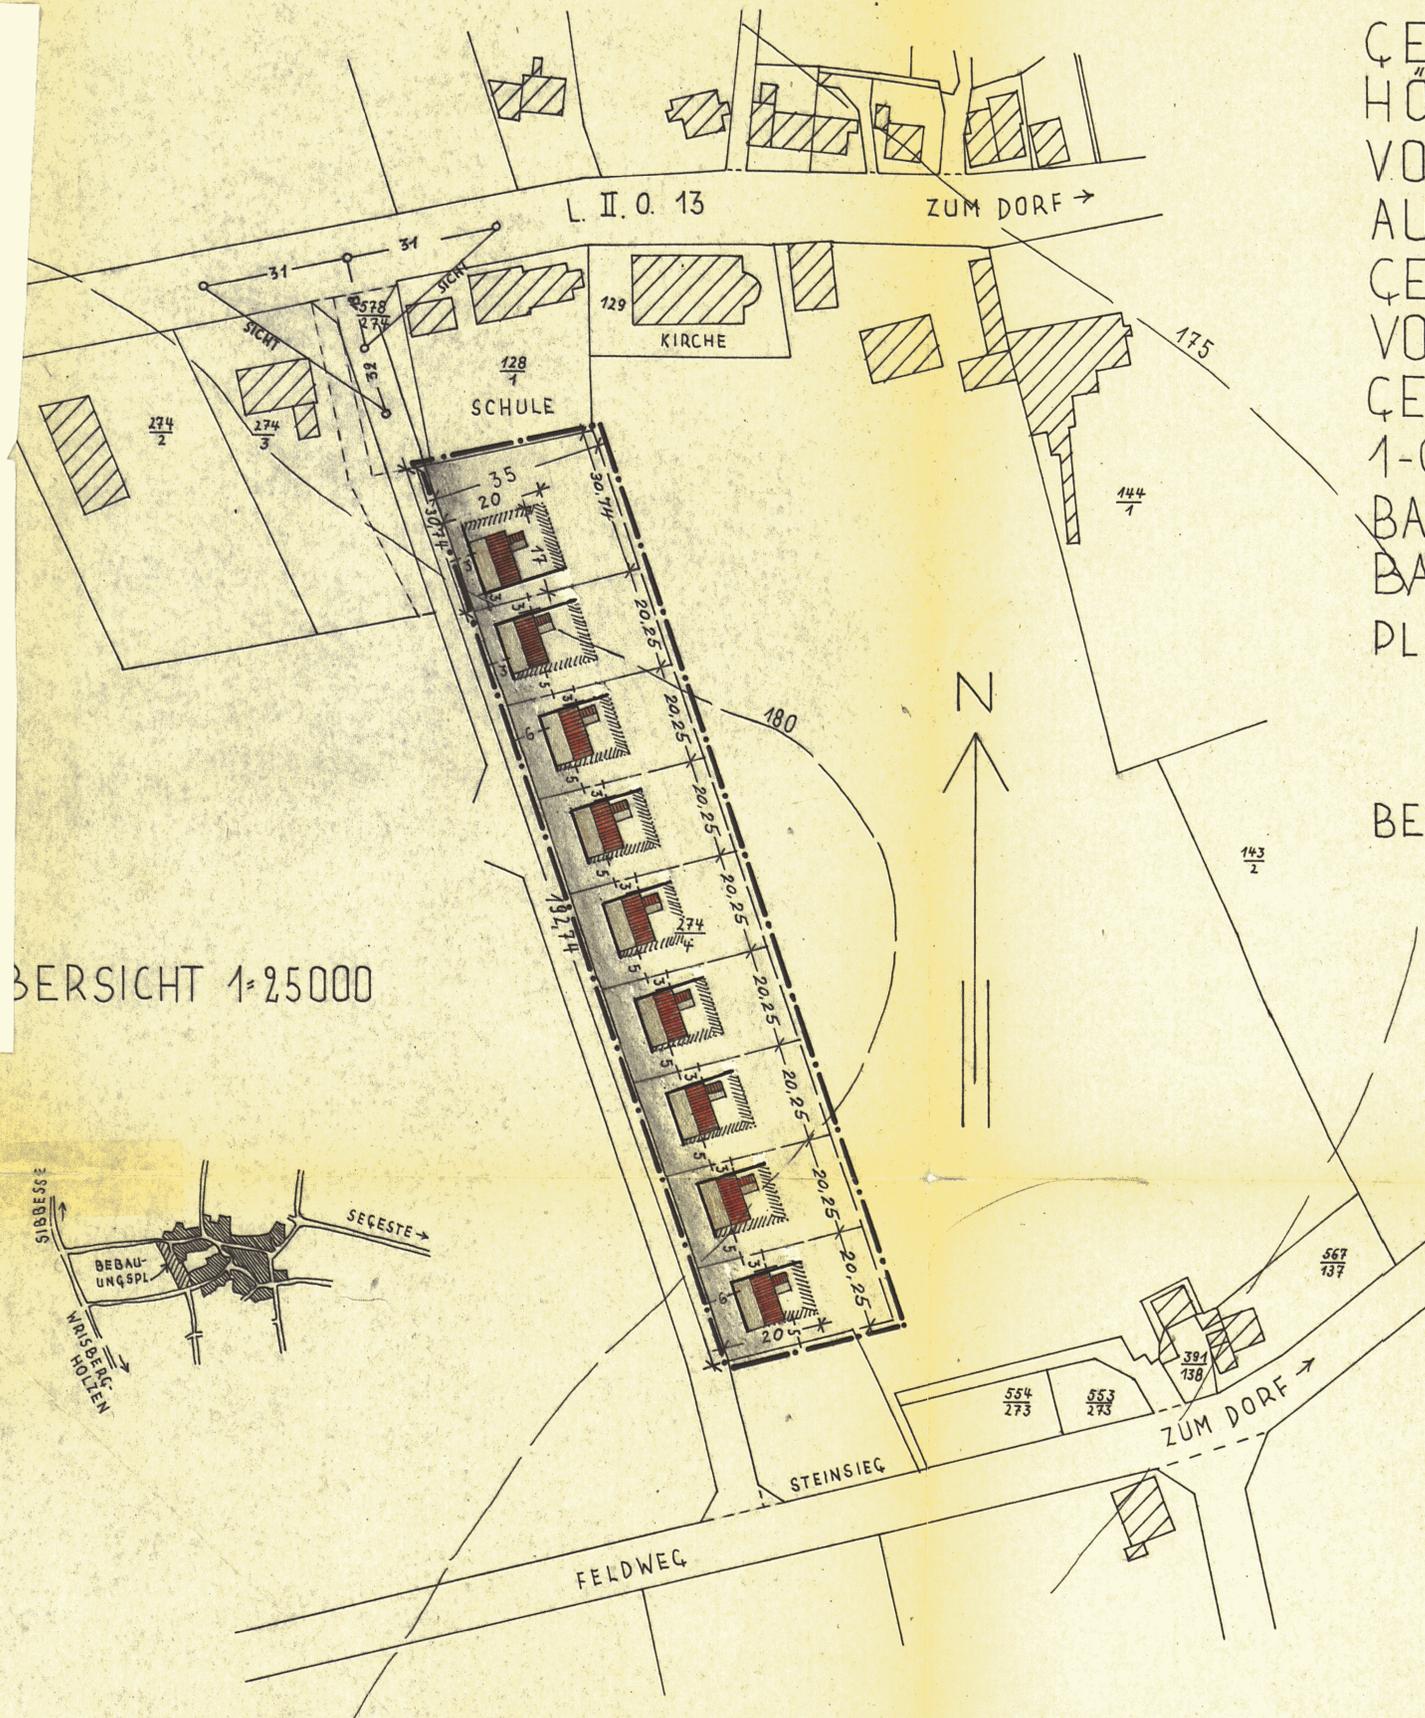

GELTUNGSBEREICH  
 HÖHENLINIEN  
 VORHANDENE GRENZEN  
 AUFZUGEBENDE GRENZEN  
 GEPLANTE GRENZEN  
 VORHANDENE BAUTEN  
 GEPLANTE BAUTEN: ~~MISCHBAUWEISE~~  
 1-GESCH. 3/10 DER GRUNDSTÜCKSFL. BEBAUBAR.  
 BAUFLUCHTLINIEN EINZUHALTEN  
 BAUGRENZEN HINTERE U. SEITLICHE  
 PLANER: Dr.-Ing. Fritz Reuberger  
 K. 17.08.61. 20.7.61.

ÜBERSICHT 1:25000

## BESTÄTIGUNG DES KAT-AMTES ALFELD

Die Richtigkeit und Übertragbarkeit für das  
 mit ——— gekennzeichnete Gebiet wird bescheinigt  
 Alfeld (Leine), den 29.8.1961  
 Katasteramt

**Genehmigt**

gem. § 11 des Bundesbaugesetzes vom 23. 6.  
 1960 (BGBl. I S. 341) nach Maßgabe meiner  
 Verfügung vom heutigen Tage IHSBAlf.69.302  
 Hildesheim, den 27. Februar 1962



VOM RAT BESCHLOSSEN AM  
 1. BEIGEORDNETER: GEM.-DIR.:

P. Raabe  
 U. EÜRGERM.



DER PLAN HAT ÖFFTL. AUSGELEGEN VOM 20. 9. BIS 20. 10. 61  
 GEMEINDE:

P. Raabe  
 REGIERUNG:



INKRAFTTRETEN DURCH VERÖFFENTLICHUNG 22. Februar - 1. März 1962

GEMEINDE:  
 P. Raabe  
 Der Gemeindevorstand

