



Kreis Alfeld (Leine)
Gemarkung Grafelde
Flur ungef. Maßstab 1:1000

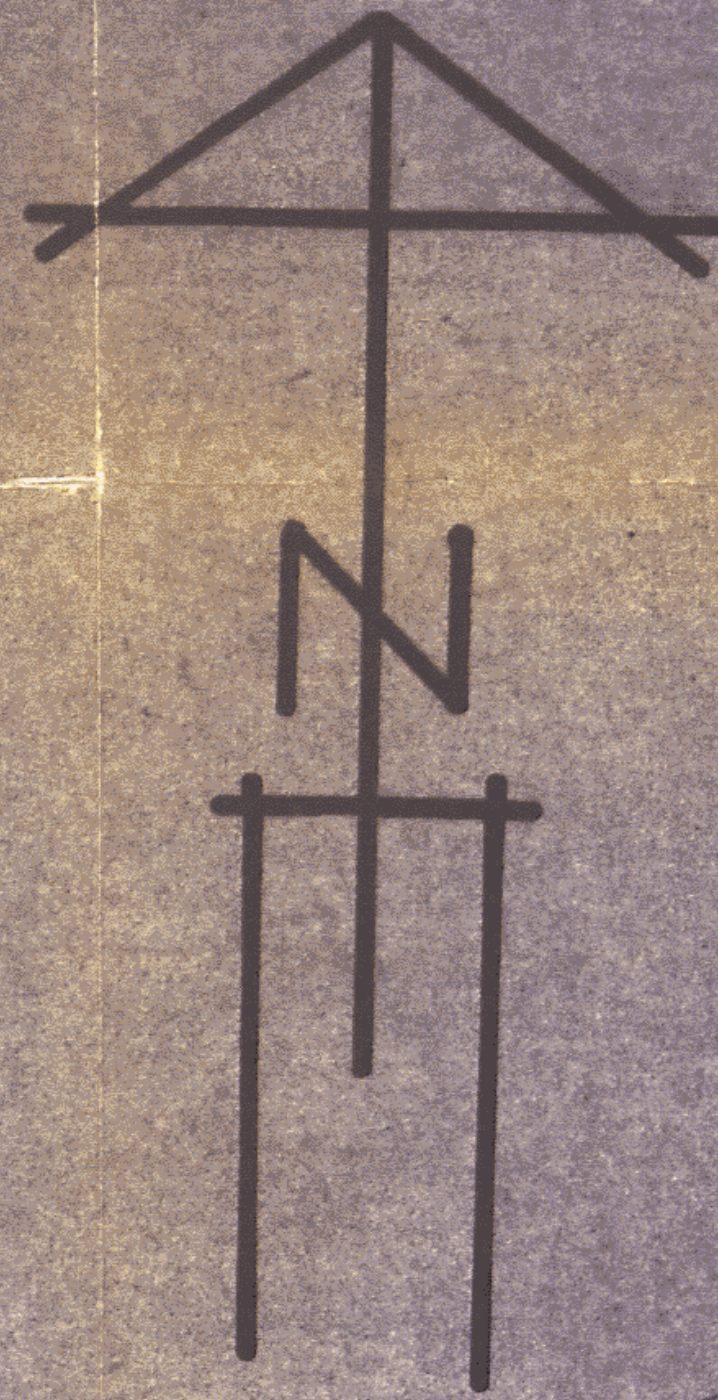


Flur 5

FLUR 6

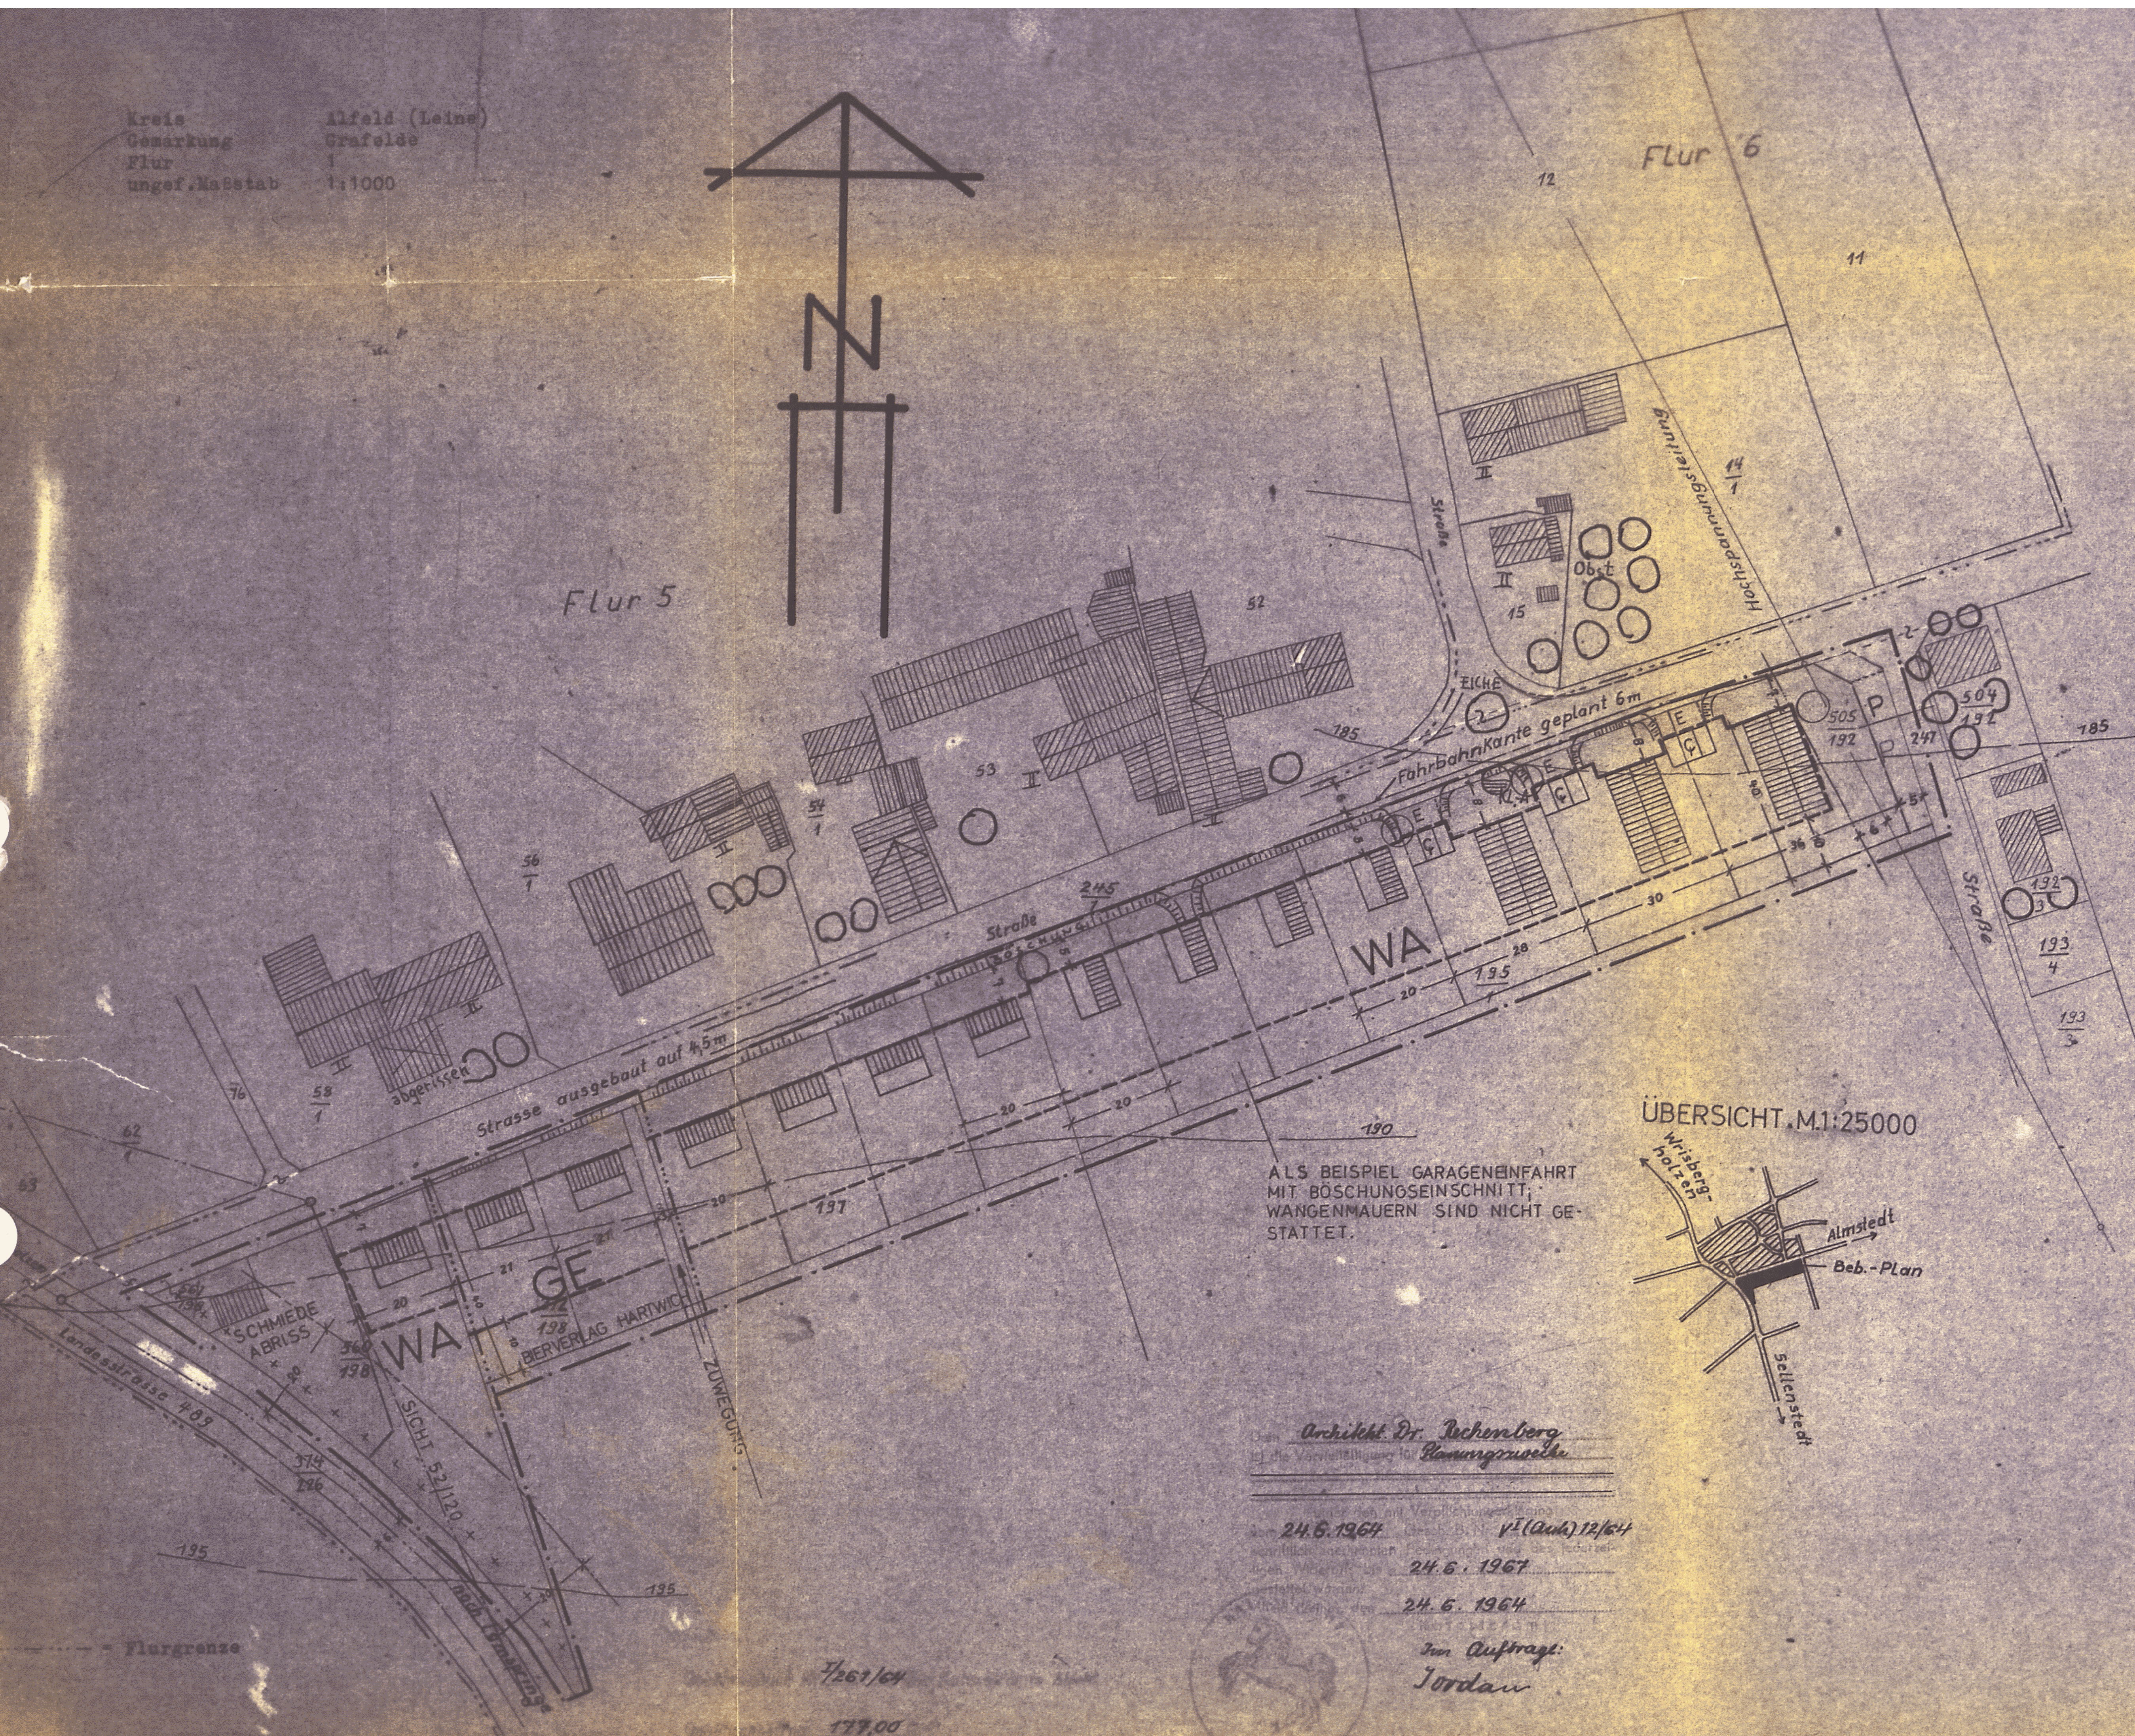

ALS BEISPIEL GARAGENEINFART MIT BOSCHUNGSEINSCHNITT, WÄNGENMAUERN SIND NICHT GESTATTET.

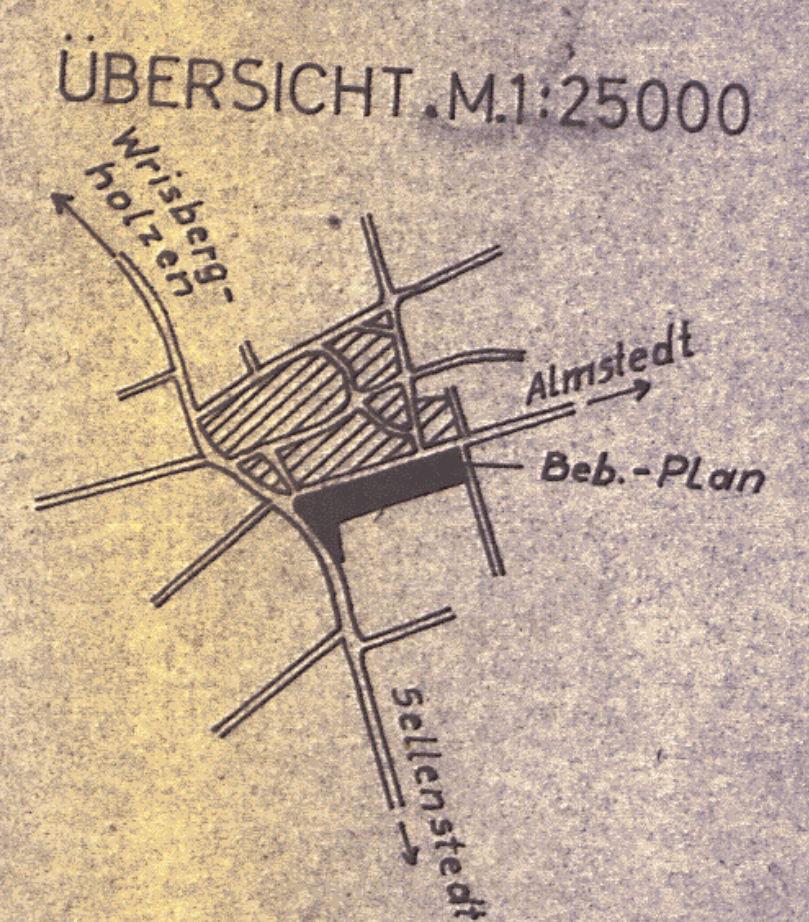

Architekt Dr. Rechenberg
Banngründe
24.6.1964
24.6.1964
24.6.1964
Im Auftrag:
Jordan

VERVIELFÄLTIGUNGEN JEDER ART SIND NICHT GESTATTET.

<p>Die Richtigkeit der Planungsunterlage in vermessungstechnischer Hinsicht wird hiermit bescheinigt. Alfeld (L.), den 24.8.1964 Katasteramt Siegel Regierungsvermessungsrat</p>	<p>Entwurf ausgearbeitet Dr. J. F. Rechenberg Hildesheim, den 30.6.64 Diese Zeichnung darf ohne meine Genehmigung weder vervielfältigt noch dritten Personen zum Zwecke anderweitiger Benützung mitgeteilt werden. Urhebergesetz 19.6.1901</p>	<p>Der Plan ist in die Urlichkeit übertragbar. Alfeld (L.), den 24.8.1964 Katasteramt Siegel Regierungsvermessungsrat</p>
<p>Die Träger öffentlicher Belange sind bei der Aufstellung gem. § 2 Abs. 5 Bundesbaugesetz beteiligt worden. Siegel Bürgermeister</p>	<p>Beschlossen gem. § 2 Abs. 6 Bundesbaugesetz vom 23.6.1960. (BGBl. I S. 341). GRAFELDE, den 9.11.1964 Siegel Bürgermeister</p>	<p>Entwurf mit Begründung hat gem. § 2 Abs. 6 öffentlich ausgelegen in der Zeit vom 10.11.64 bis 10.12.64. GRAFELDE, den 5.3.1965 Siegel Stadt / Gemeindevorstand</p>

<p>Der Bebauungsplan ist gem. § 10 des Bundesbauges. als Satzung beschlossen am 21. 2. 1965 GRAFELDE, den 2. 3. 1965 Siegel Bürgermeister</p>	<p>Genehmigt gem. § 11 des Bundesbaugesetzes vom 23.6.1960. (BGBl. I S. 341) nach Maßgabe meiner Verfügung vom heutigen Tage IHSB Hildesheim, den Der Regierungspräsident Im Auftrage</p>	<p>Genehmigung und Auslegung des Bebauungsplanes und Begründung gem. § 12 Bundesbaugesetz bekanntgemacht am den Siegel Stadt / Gemeindevorstand</p>
---	---	---

GRAFELDE BEBAUUNGSPLAN NR. „SÜD“

M.1:1000 ZEICHENERKLÄRUNG SIEHE BEIBLATT ALS BESTANDTEIL DIESES PLANES.

DIE GEMEINDE IST MIT DEM VORENTWURF EINVERSTANDEN. GRAFELDE, DEN 1. 8. 64
BÜRGERMEISTER: Siegel
GEMEINDEDIREKTOR: Siegel
SIEGEL: Siegel