


# SELLENSTEDT BEBAUUNGSPLAN NR. 1

## "HERMANN OTTO SIEDLUNG" M=1:1000.

ZEICHENERKLÄRUNG SIEHE BEIBLATT ALS BESTANDTEIL DIESES PLANES.

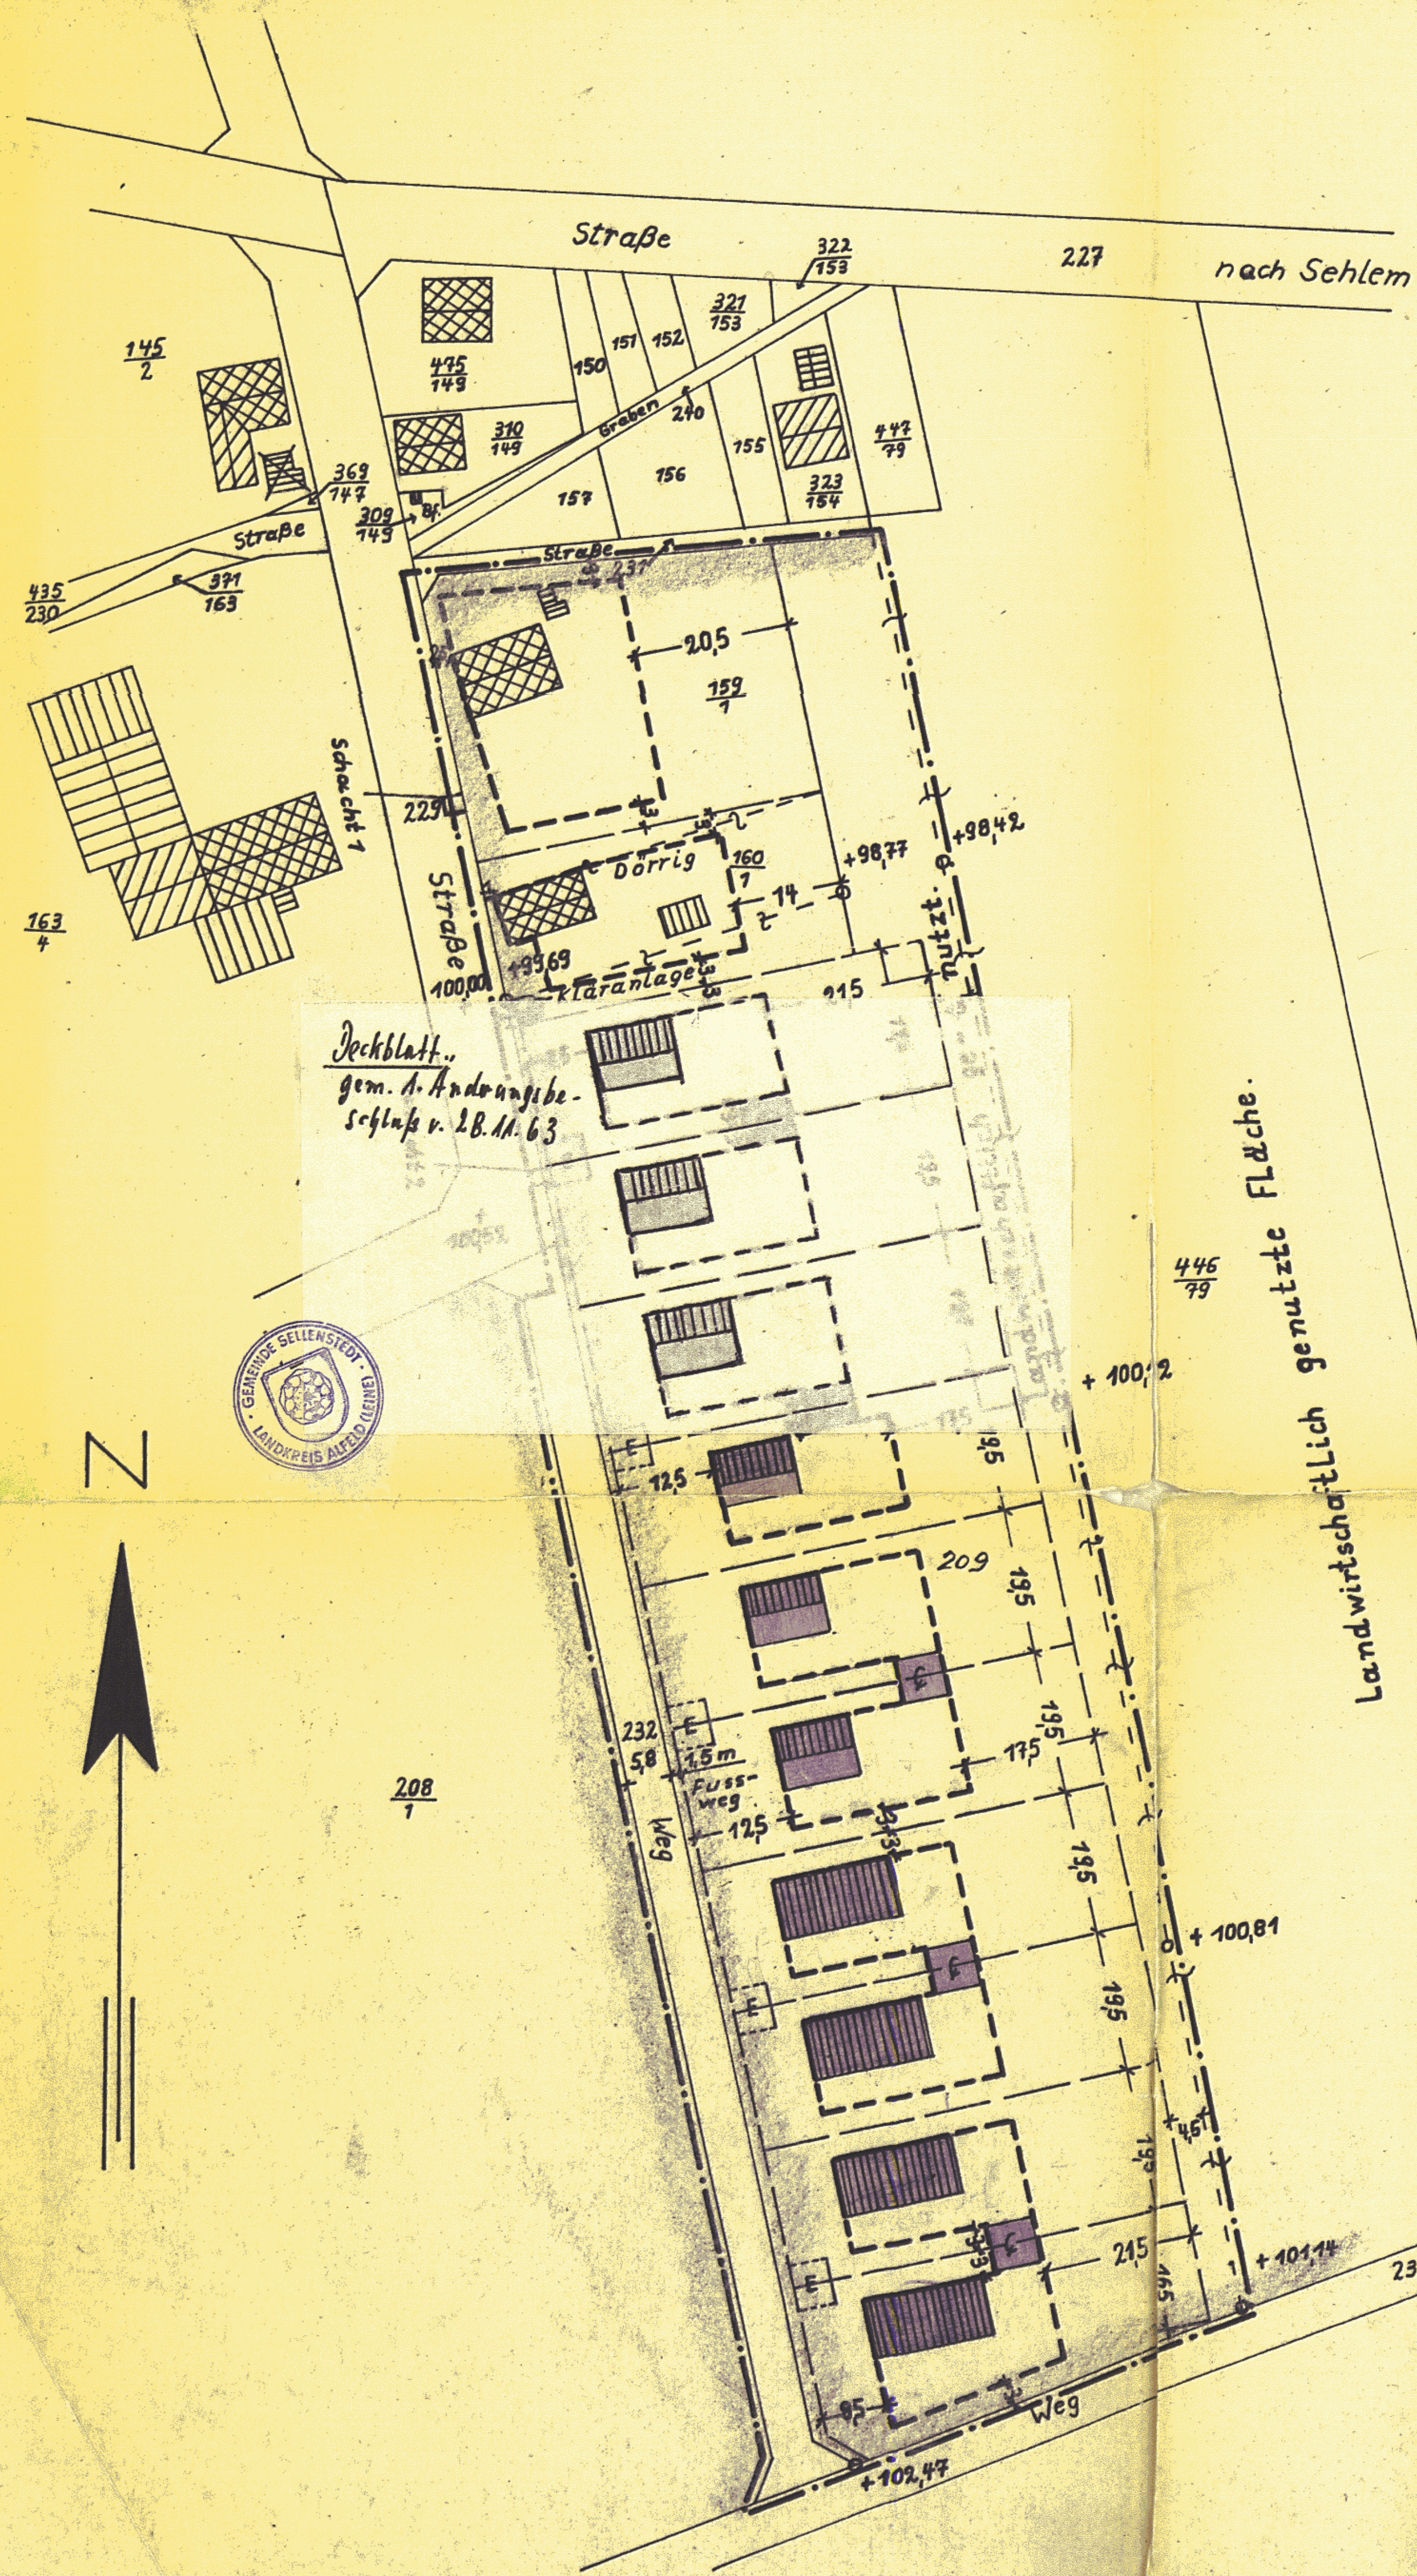

VERVIELFÄLTIGUNG VERBOTEN. BESTÄTIGUNG DES KATASTERAMTS:  
 DER BEBAUUNGSPLAN IST RICHTIG UND LÄSST SICH IN DIE ÜRTLICH-  
 KEIT ÜBERTRAGEN. Alfeld (L) DEN 22.7.1963  
 KATASTERAMT

PLANER: Dr.-Ing. Fritz Reuberger HILDESHEIM, D. 10.5.63  
 IM ENTWURF VOM RAT BESCHLOSSEN AM: 15.5.63  
 BÜRGERMEISTER: GEM.-DIREKTOR OD. BEIGEORDNETER:  
 DER PLAN HAT ÖFFENTLICH AUSGELEGEN IN DER ZEIT  
 VOM 1.6.63 BIS 1.7.63 GEMEINDEDIREKTOR:

VOM RAT ALS SATZUNG ENDGÜLTIG BESCHLOSSEN AM: 2.7.63  
 BÜRGERMEISTER: GEM.-DIREKTOR OD. BEIGEORDNETER:  
 REGIERUNGS-BENEHMUNG:


- Siehe unten -

INKRAFTTRETEN DURCH ÖFFENTLICHE BEKANNTMACHUNG  
 AM: 11. Okt. 1963

GEMEINDE Sellenstedt  
 Der Gemeindedirektor

SIEGEL

ÜBERSICHT 1:25000

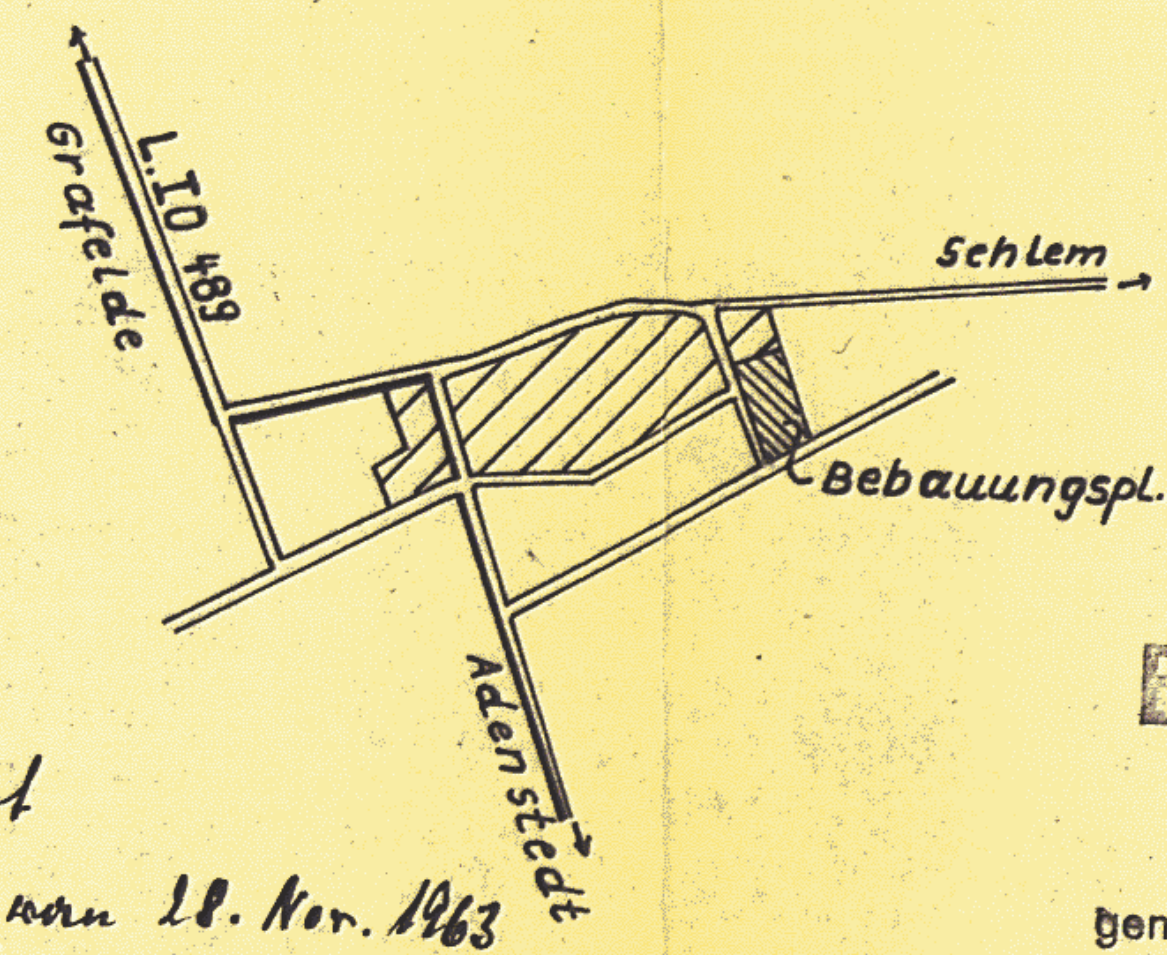

Gemeinde Sellenstedt

Verändert  
 durch Ratsbeschluss vom 18. Nov. 1963  
 gem § 13 B.BauO. Der Gemeindedirektor  
 Sellenstedt, 7.12.63

Gemeinde Sellenstedt

Nach Zustimmung zur 1. Änderung (§ 13 B.BauO. (2)) und erfolgte  
 Bekanntmachung am 1. Oktober 1964 rechtsverbindlich geworden.  
 Sellenstedt, 25.1.64

Bebauungsplan Nr. 1  
 Genehmigt

gem. § 11 des Bundesbaugesetzes vom 23. 6.  
 1960 (BGBl. I S. 341) nach Maßgabe meiner  
 Verfügung vom heutigen Tage IHSB 24/1/63  
 Hildesheim, den 7. September 1963

Der Regierungspräsident  
 Im Auftrage

