


SIBBESSE 3. VEREINFACHTE ÄNDERUNG
ORTSTEIL PETZE DES BEBAUUNGSPLANES NR. 2 „INDEN TEICHEN I“
 BEBAUUNGSENTWURF M 1:1000

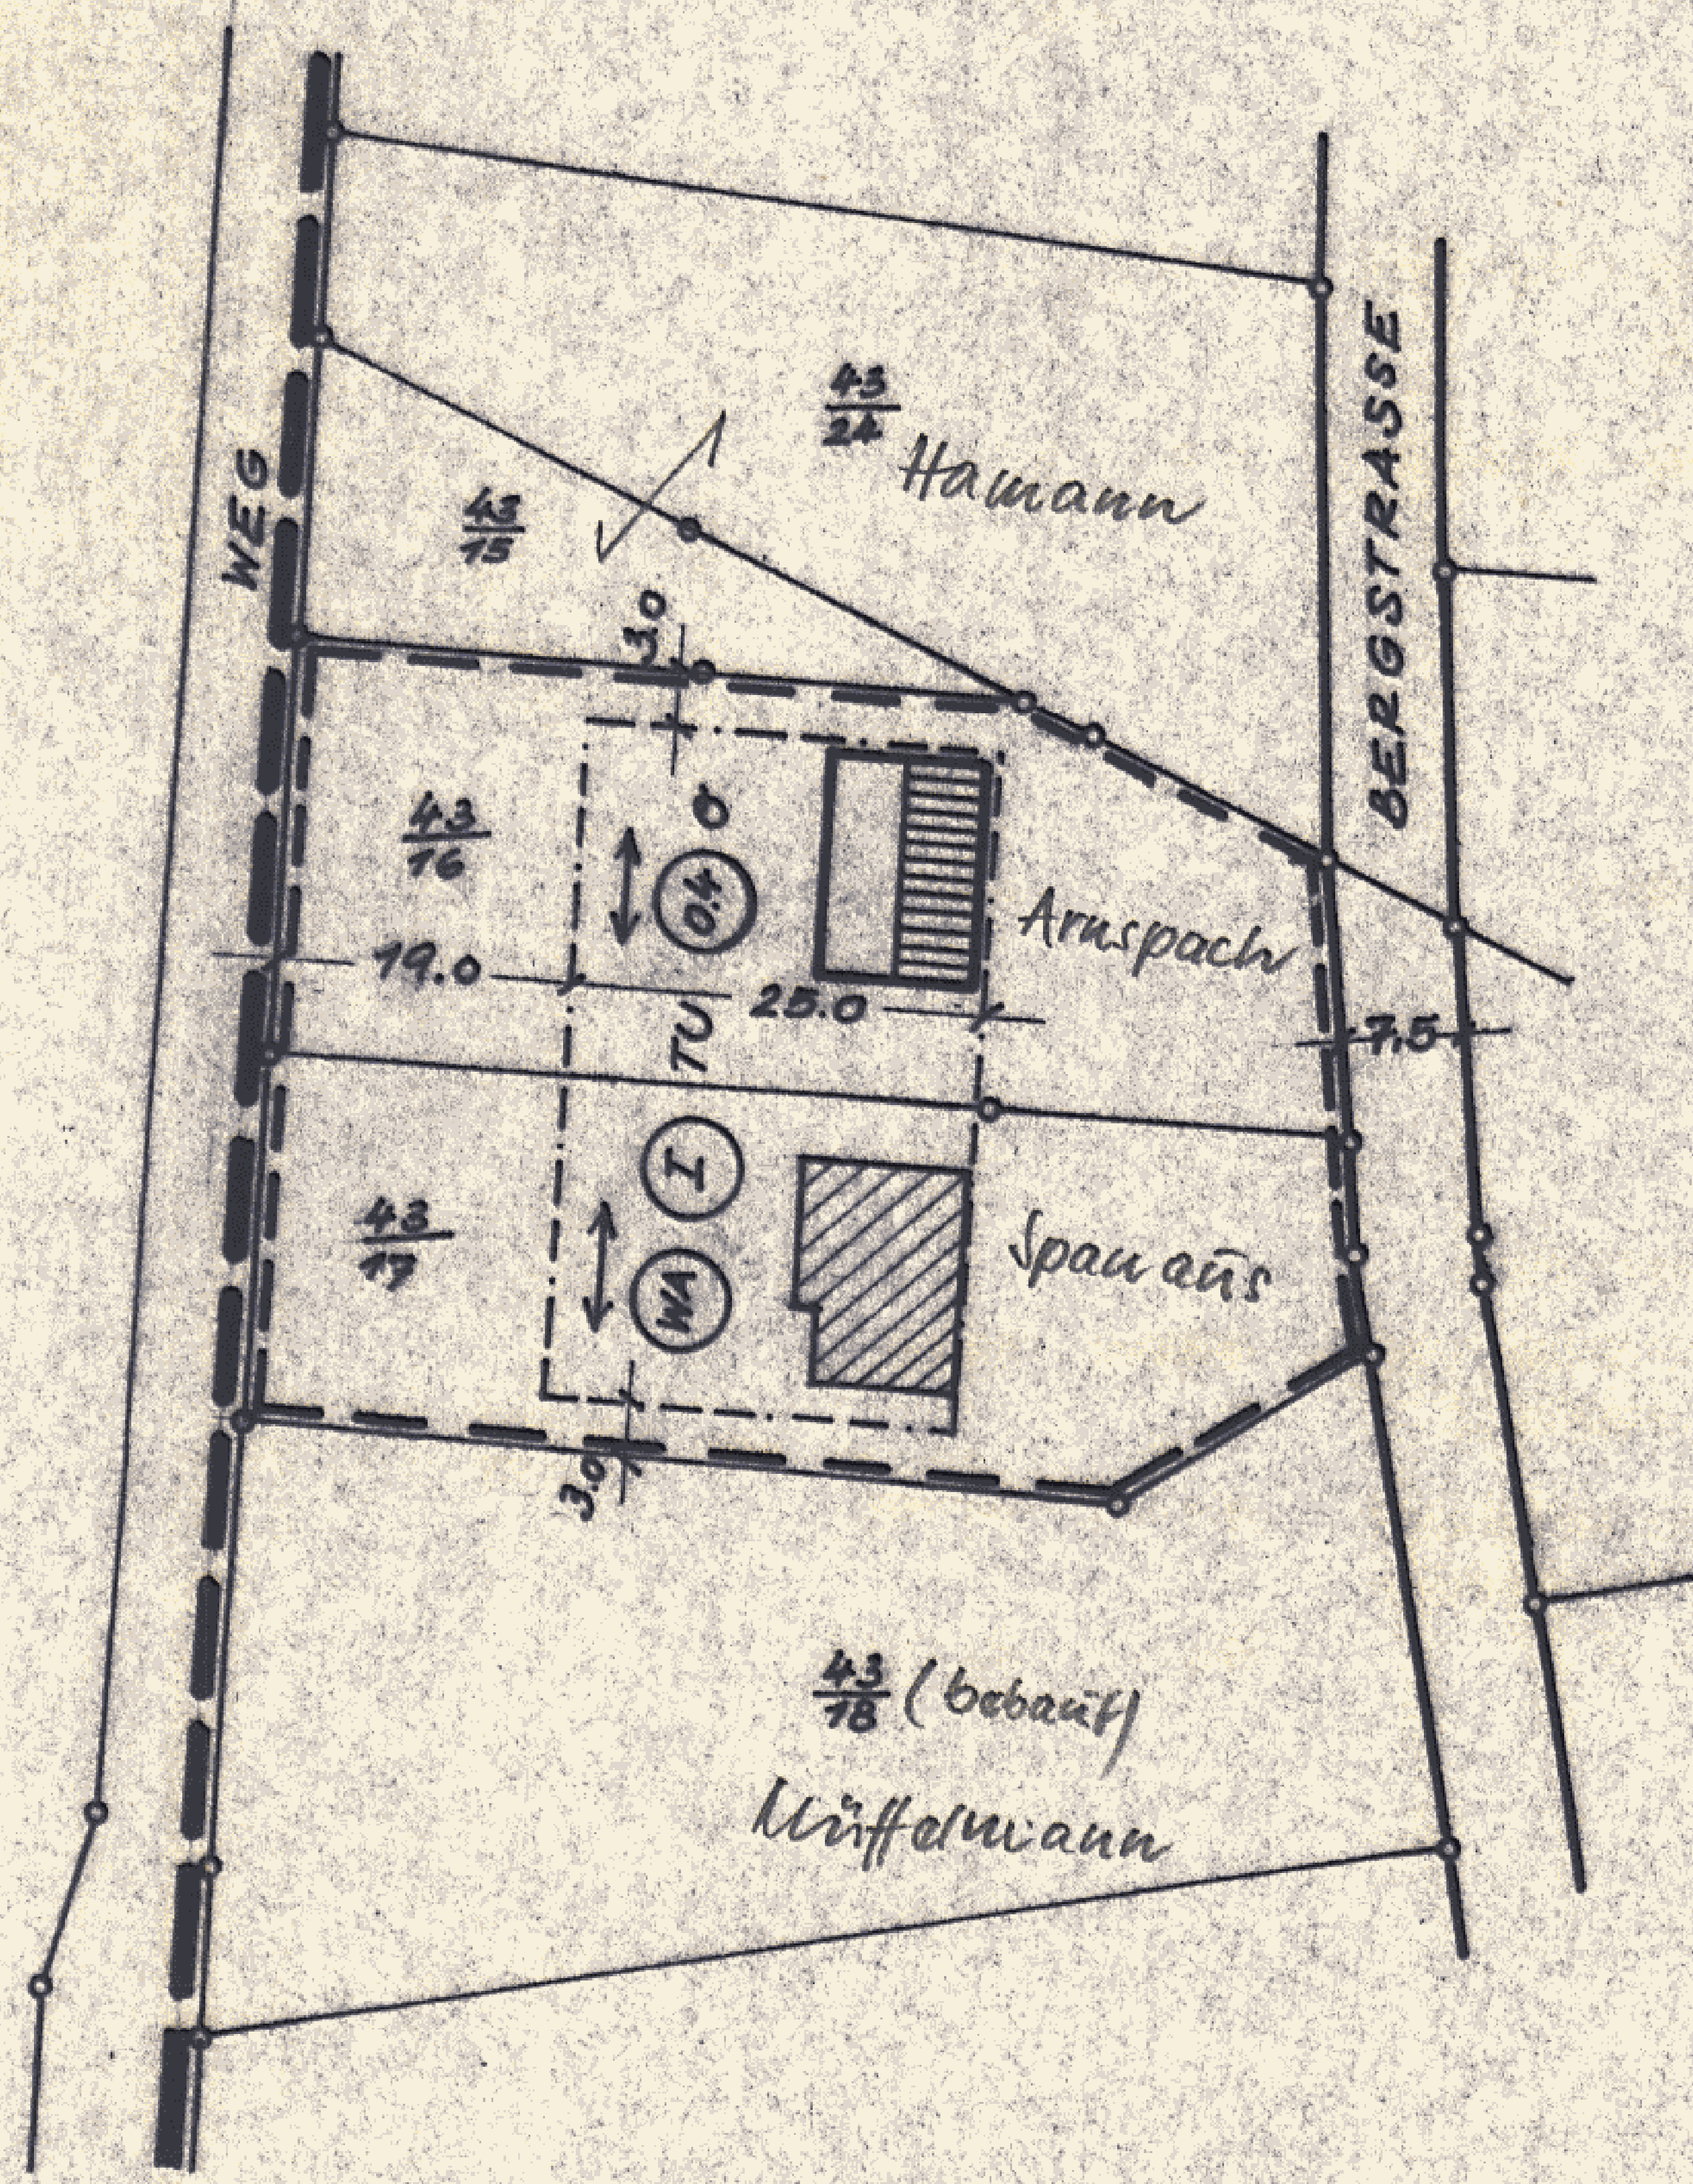

DER BEBAUUNGSENTWURF IST TEIL DER BEGRÜNDUNG IM SINNE DES § 9 ABS. 6 BBAUG.

PLANZEICHENERKLÄRUNG:

- ART DER BAULICHEN NUTZUNG
 ALLGEMEINES WOHNGEBIET (WA)
- MASZ DER BAULICHEN NUTZUNG
 ZAHL DER VOLLGESCHOSSE
 ZWINGEND = RÖM. ZIFFER IM KREIS z.B. (I)
 TALSEITIG UNTERGESCHOSS ZULÄSSIG TU
- GESCHOSSFLÄCHENZAHL = DEZIMALZAHL IM KREIS z.B. (0.4)
- BAUWEISE, BAUGRENZEN
 OFFENE BAUWEISE Ø
 BAUGRENZE - - - - -
 STELLUNG DER GEPLANTEN BAULICHEN ANLAGEN AUF DEM GRUNDSTÜCK ↔
- VERKEHRSFÄCHEN
 STRASSENBEGRENZUNGSLINIE —————
- SONSTIGE DARSTELLUNGEN U. FESTSETZUNGEN
 GRENZE DES RÄUMLICHEN GELTUNGSBEREICHES DES BEBAUUNGSPLANES „INDEN TEICHEN I“ —————
 GRENZE DES RÄUMLICHEN GELTUNGSBEREICHES DER 3. VEREINFACHTEN ÄNDERUNG DES BEBAUUNGSPLANES NR. 2 „INDEN TEICHEN I“ []
- FLURSTÜCKSGRENZE, VORHANDEN —————
- VORHANDENES WOHNHAUS [Hatched Box]
- GEPLANTES WOHNHAUS [Hatched Box]